



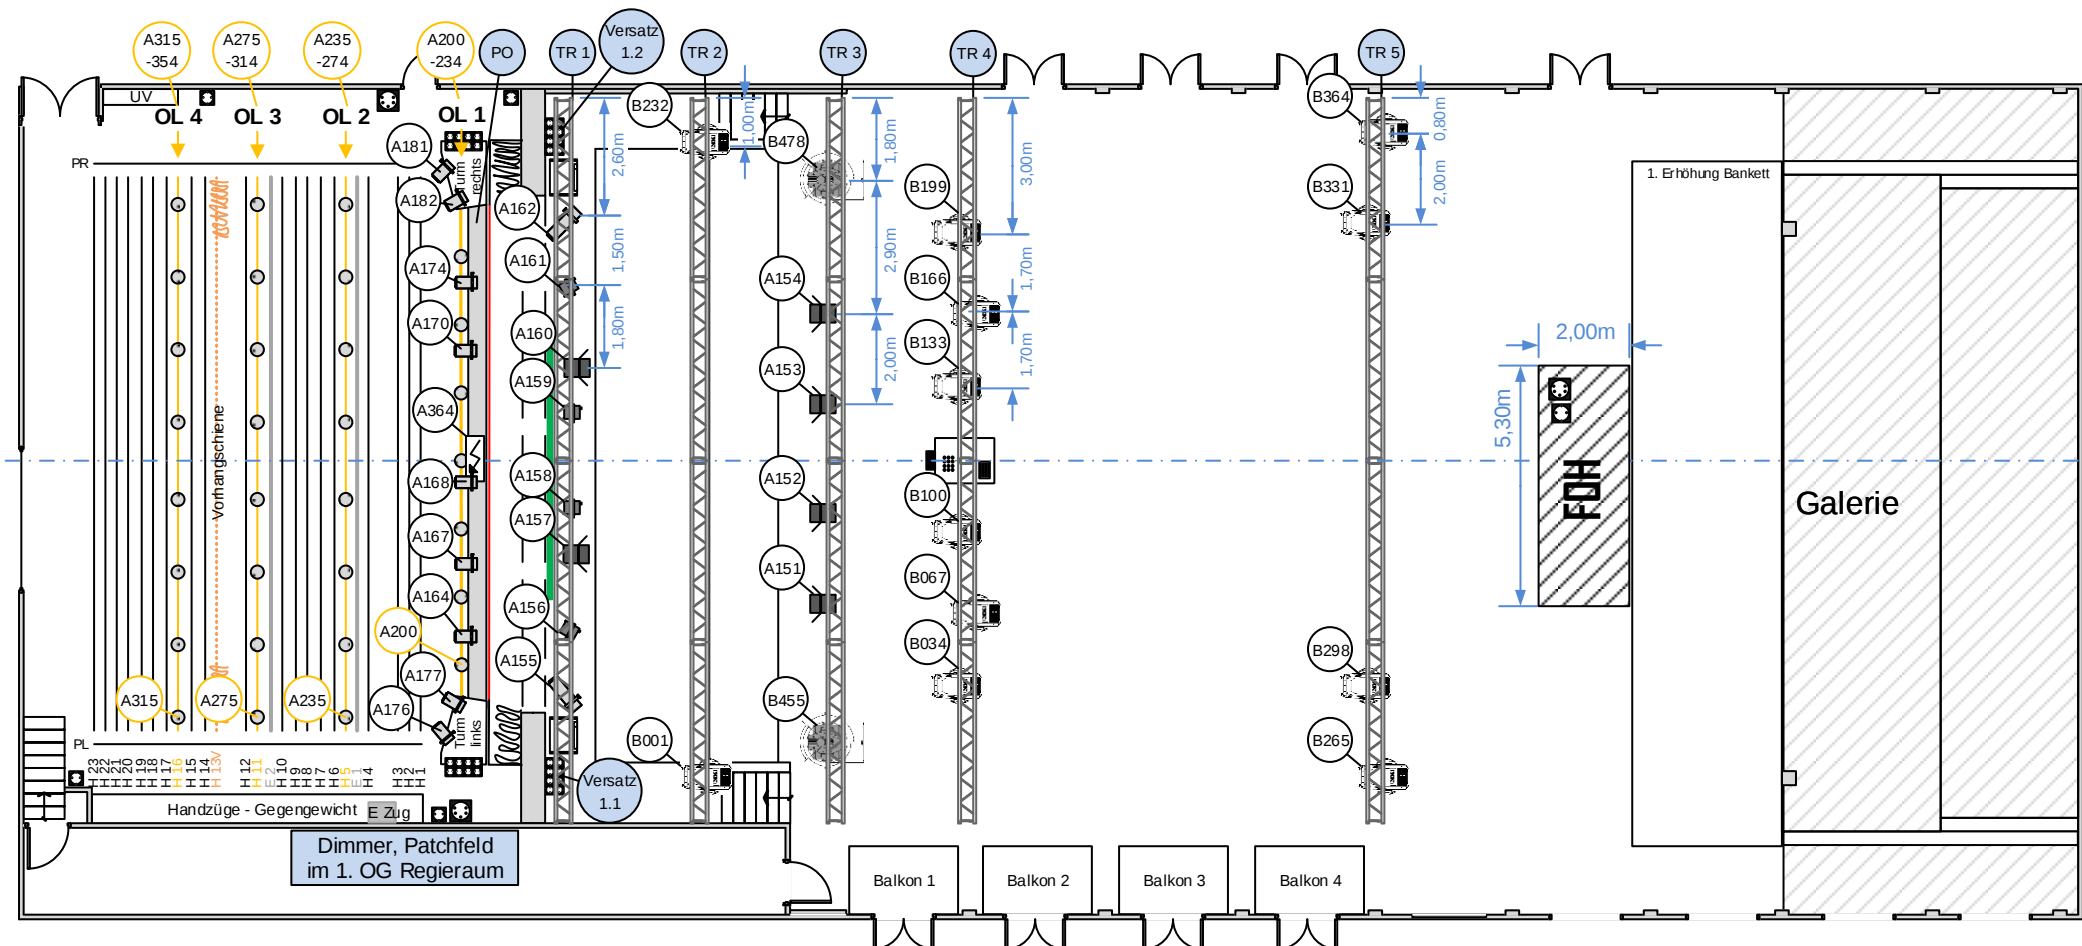

Legende:

	Cameo Flatpro 12 (Oberlicht)		DMX Anschluss
	Atomic 3000 Strobo		Steckdose 230V
	ARRI Fluter		Lichtversatz/Harting
	ARRI ST1		DMX Adresse
	Profiler		MAC 700 Profile
	Beamer		Robe TX1
	Leinwand (6x4,5m) aufgerollt über Bühnenöffnung		
	Brandschutzvorhang „Eiserner“		
	Bühnenmitte		

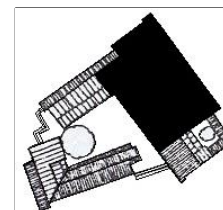

Stadthalle Dingolfing Dr.-Josef-Hastreiter-Str. 2 84130 Dingolfing	TITEL		Beleuchtungsplan	
	EVENT		Stadthalle Dingolfing	
ERSTELLT Spang Andreas	ERSTELL DATUM 06.11.2014	ÜBERARBEITUNG 08.08.2024		
GENEHMIGT Schöpf Lukas	DIN A3			Copyright @ Spang Andreas